



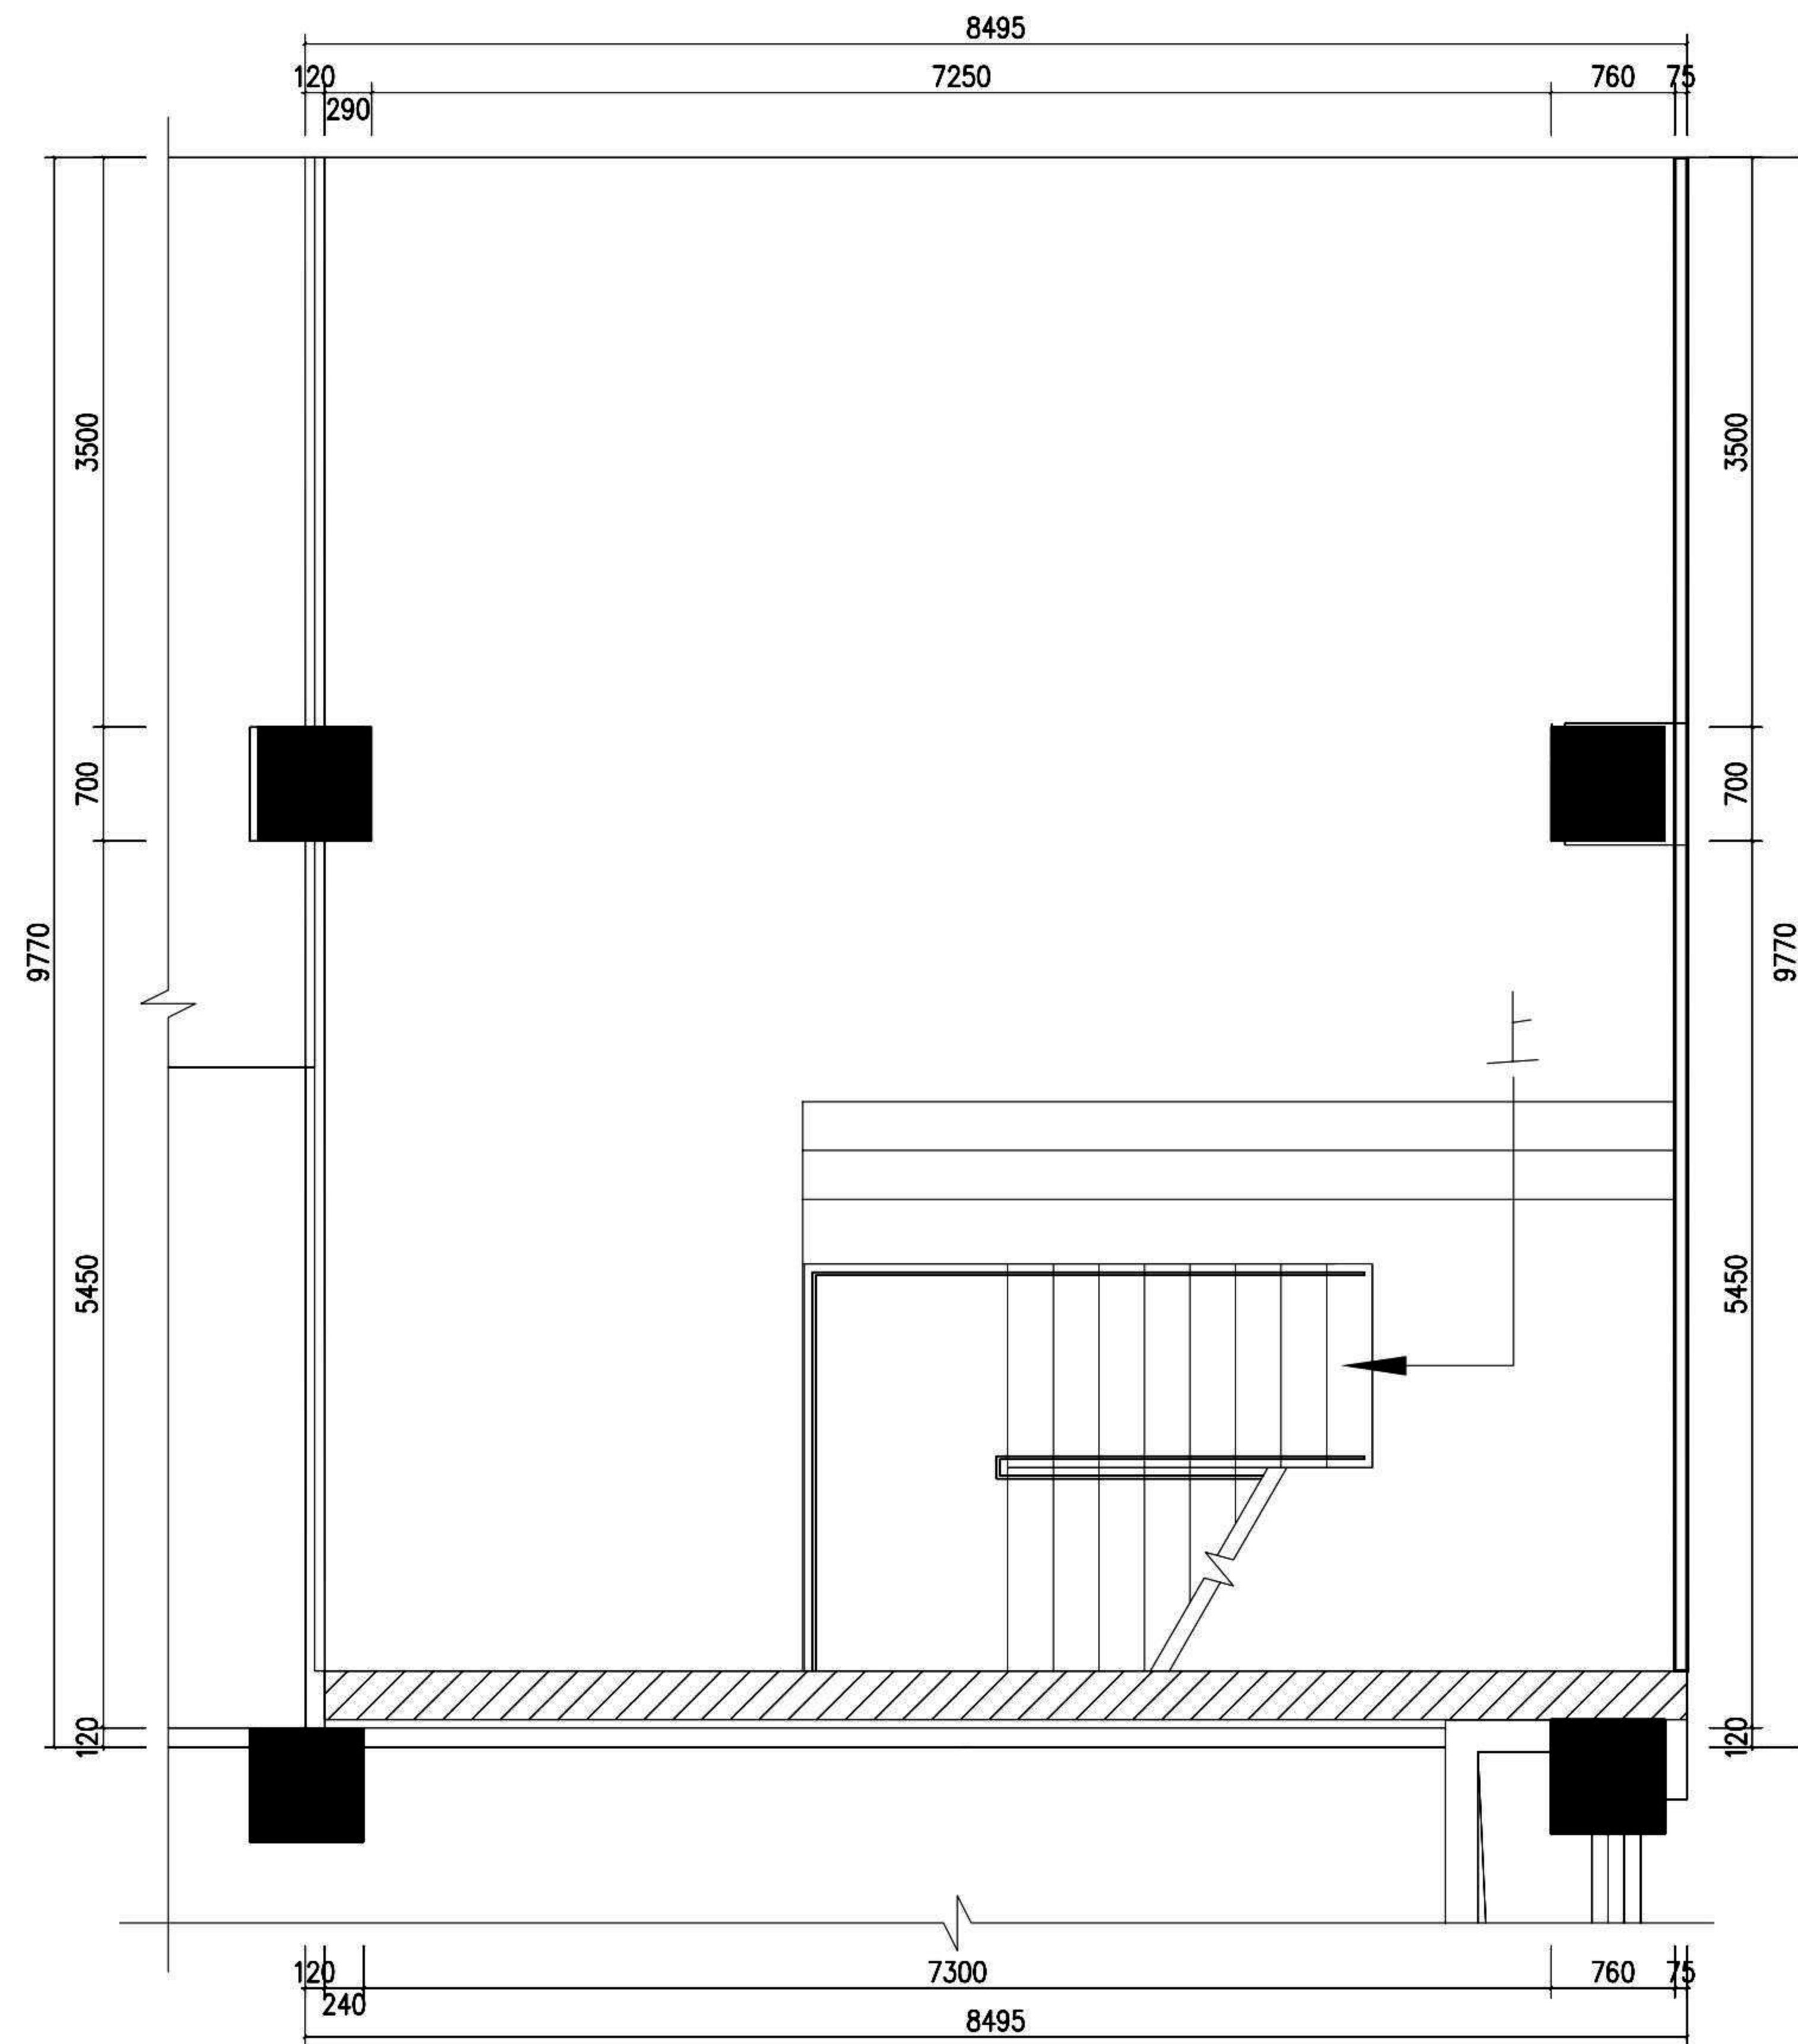

— 一层原始结构图
SCALE 1:40

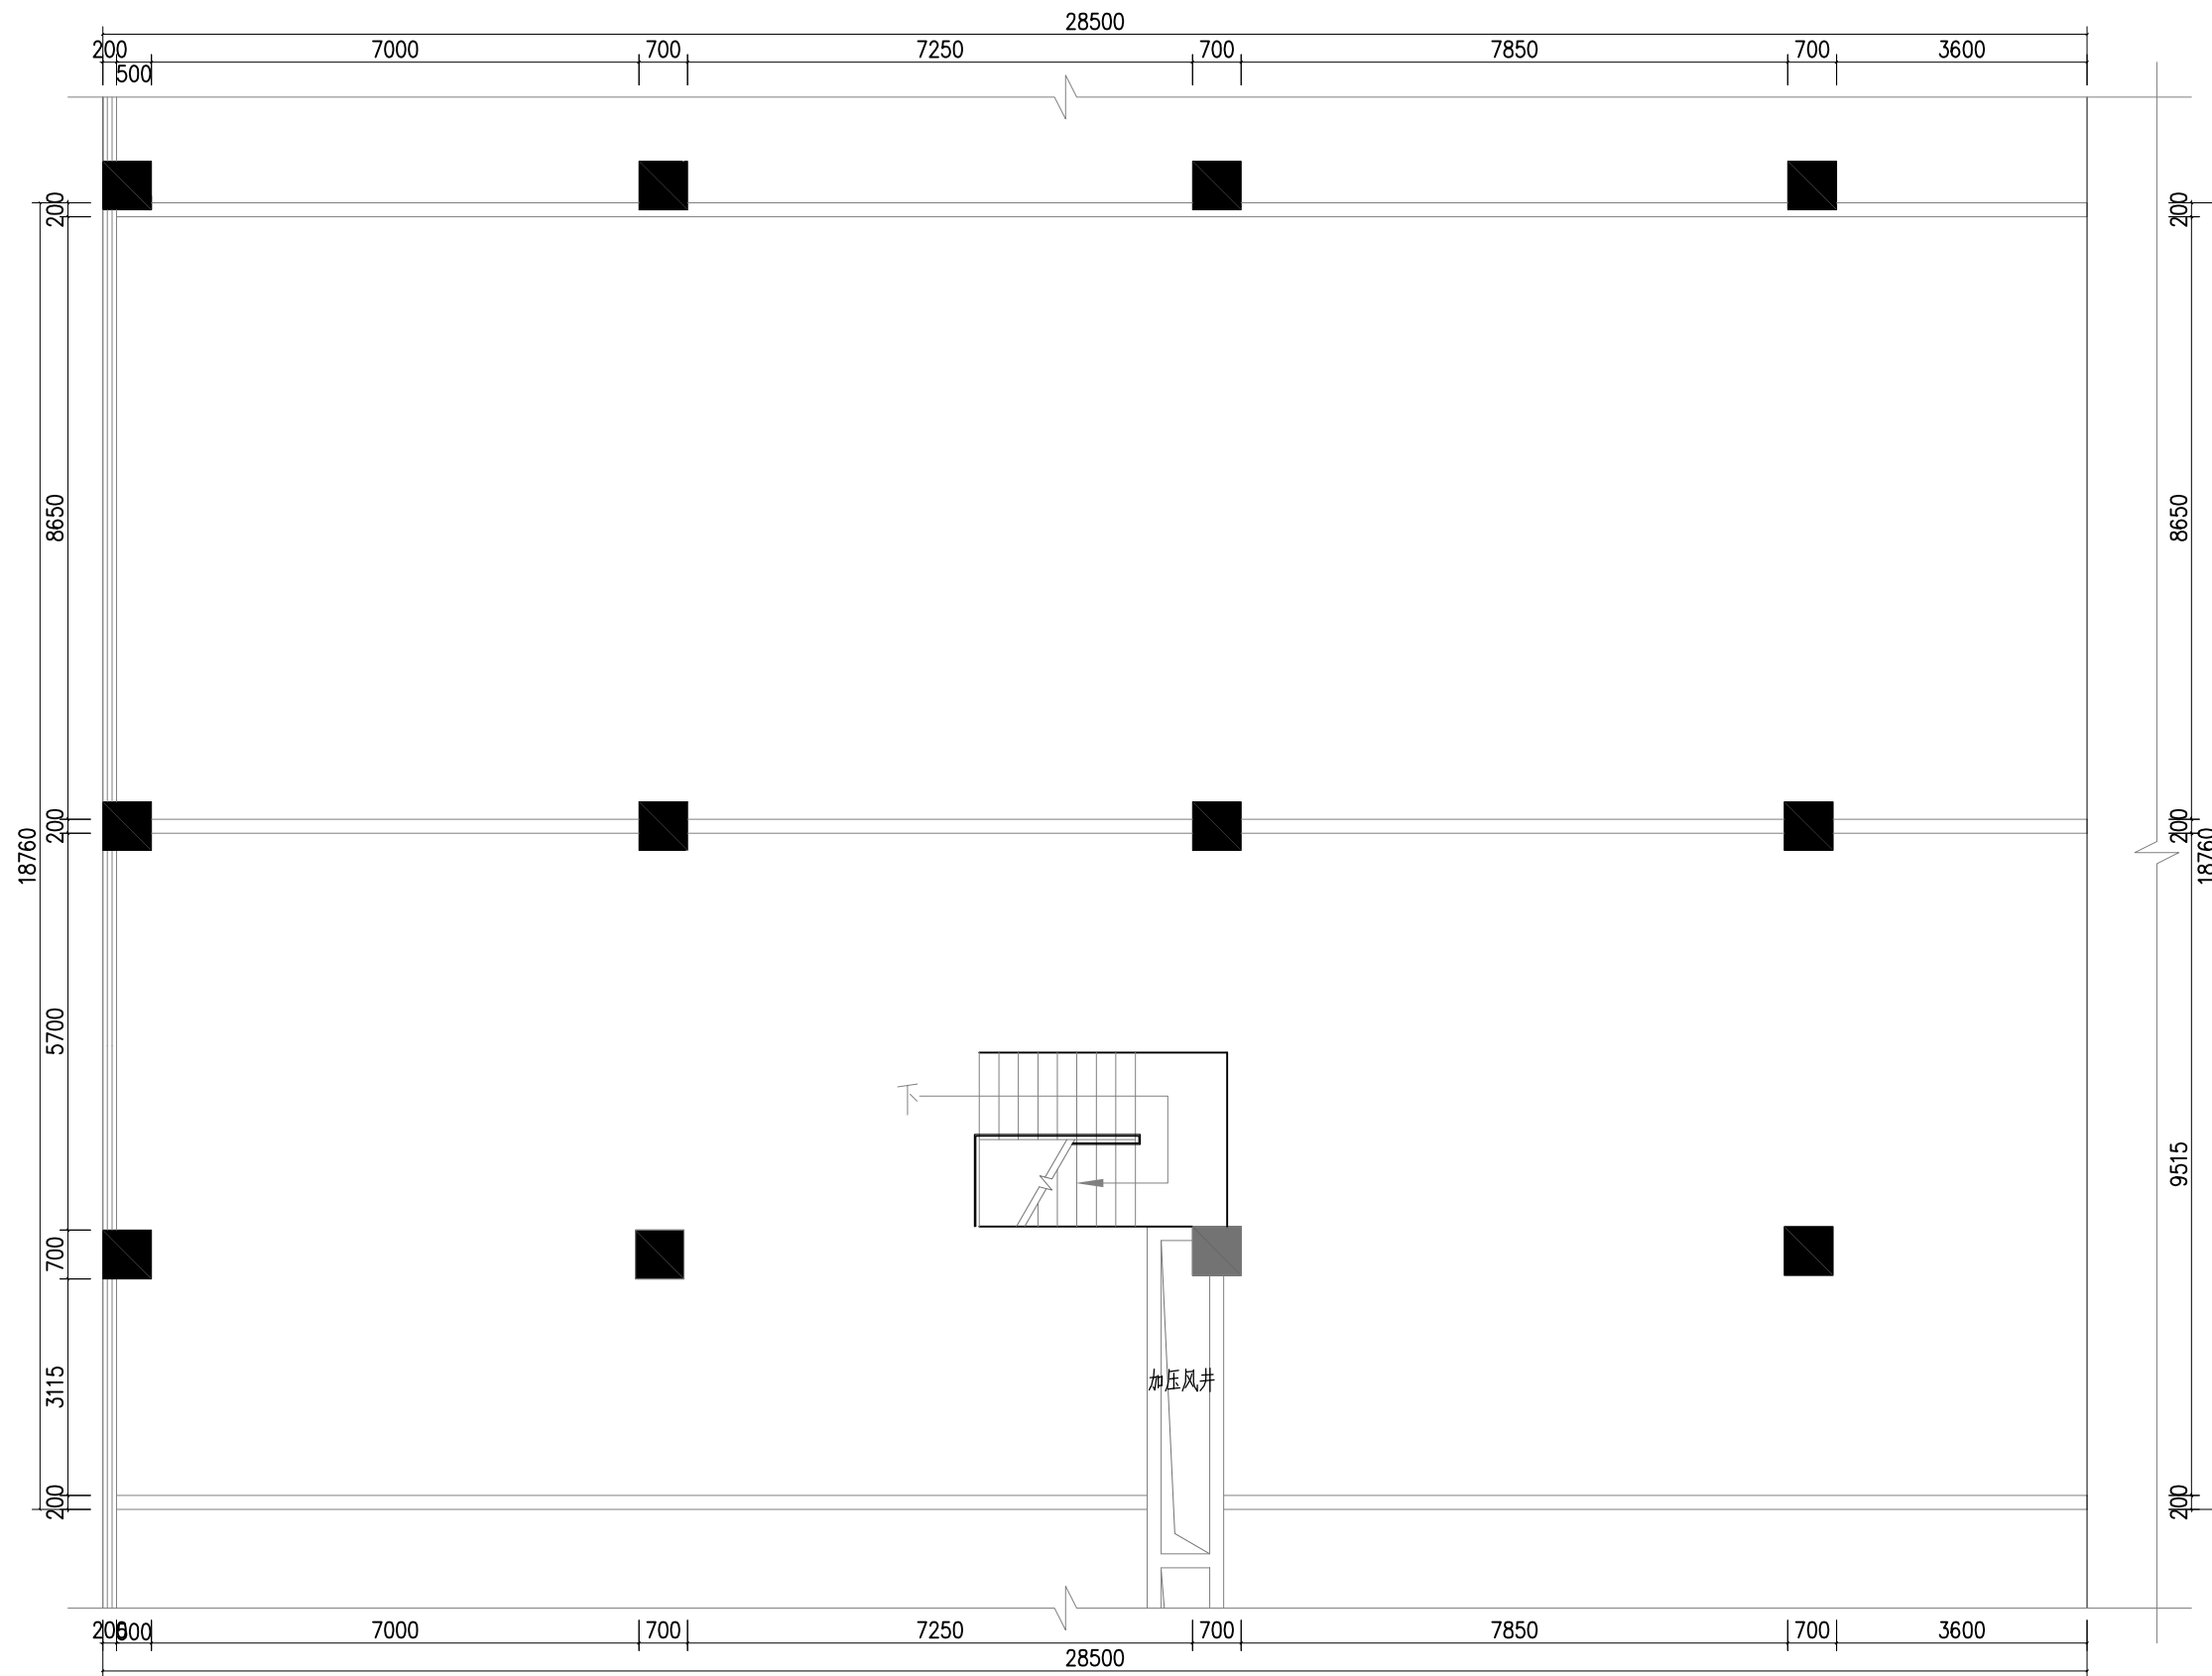

二层原始结构图
SCALE 1:75